




Ilôt BS1B
ZAC du Champ De Manœuvre
Le Bêle, 44 300 Nantes



PLAN DE VENTE

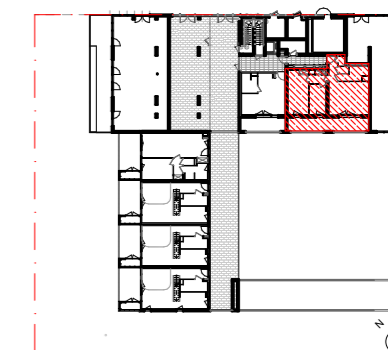

RDC
A01 T 3


TABLEAU DES SURFACES

PIÈCES	
Cuisine-séjour	23,30
Chambre 1	11,80
Chambre 2	9,20
SDE	5,60
Entrée	4,20
DGT	3,60
Bureau	2,60
Dressing	2,00
WC	1,30
Placard	1,20
ANNEXES	64,80 m²
Terrasse	19,50
	19,50 m²

Indication stationnement associé à définir

11/06/2021

Ech : 1:50, 1:1

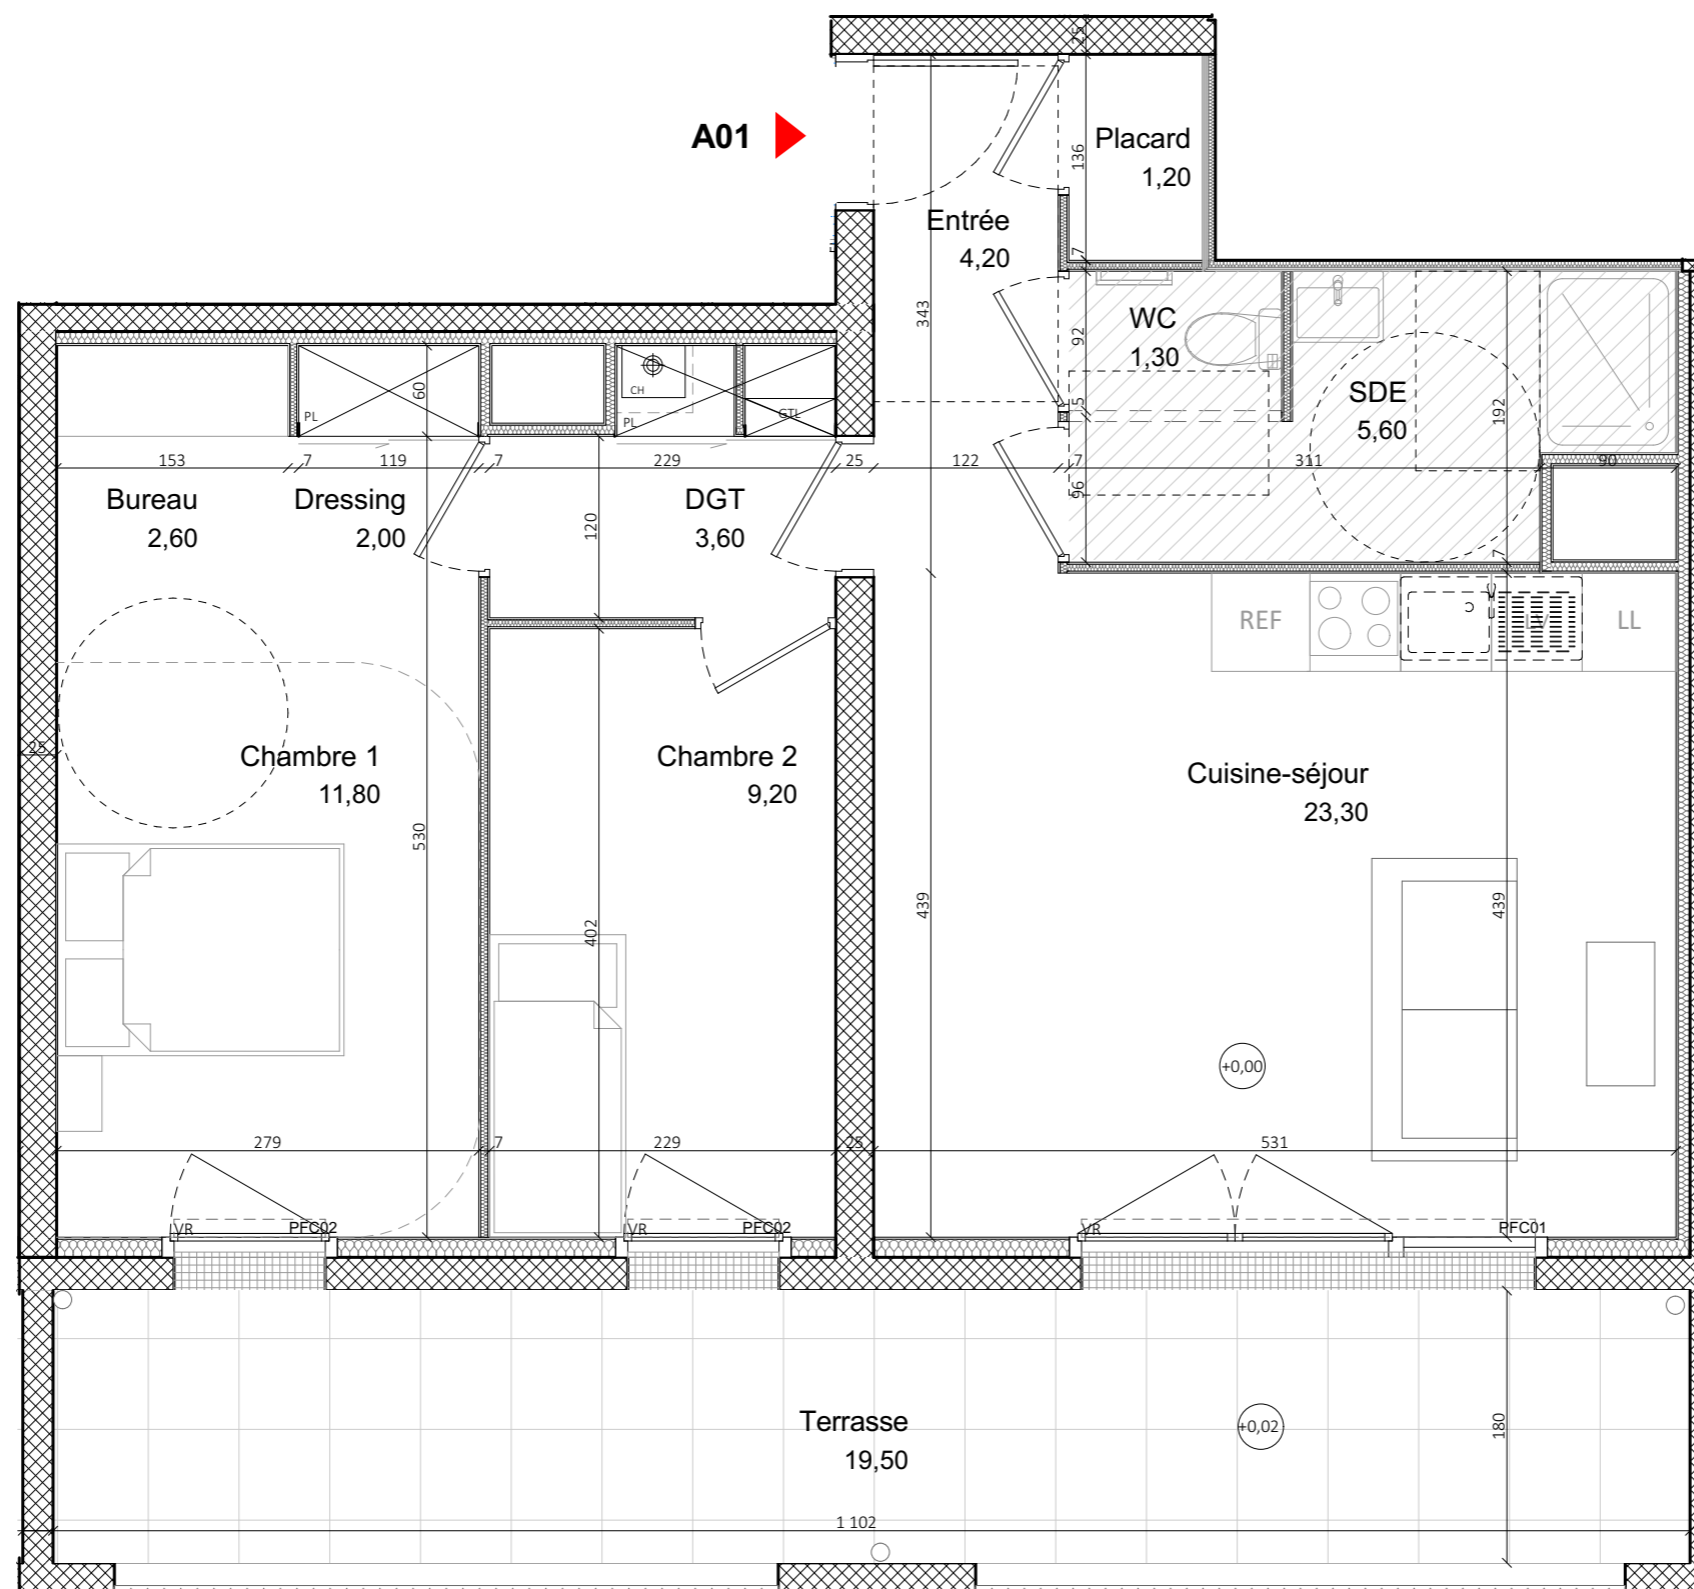

Légende :

- | | |
|-------|--------------------------------|
| Cuis. | Cuisson |
| LL/LV | Lave-linge/Lave-vaisselle |
| VR | Volet roulant |
| PL | Placard |
| Réf | Réfrigérateur |
| PP | Porte palière |
| PF | Porte fenêtre |
| OF | Fenêtre ouvrant à la française |
| OB | Fenêtre oscillo-battante |
| VF | Fenêtre vitrée fixe |
| | Tableau électrique |
| | Sèche serviette |
| | Gaines |
| | Faux-plafond/sofite |
| | Ballon eau chaude |
| | Chaudière gaz individuelle |
| | Ballon thermo dynamique |
| | Poêle à granulés |