




Ilôt BS1B  
ZAC du Champ De Manœuvre  
Le Bêle, 44 300 Nantes



PLAN DE VENTE

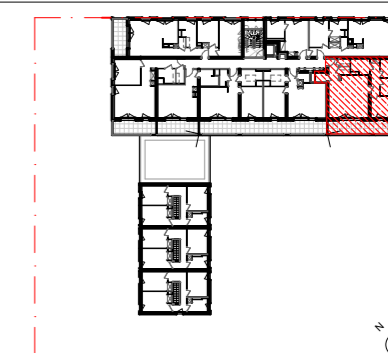


R+1  
A12 T 4

TABLEAU DES SURFACES

PIÈCES	
Cuisine - Séjour	30,00
Chambre 1	15,50
Chambre 3	9,90
Chambre 2	9,60
DGT	6,00
SDE	5,00
Entrée	3,20
Annexe	1,80
WC	1,50
Dressing	1,50
<b>ANNEXES</b>	<b>84,00 m<sup>2</sup></b>
Terrasse	20,20
	<b>20,20 m<sup>2</sup></b>

Indication stationnement associé à définir

11/06/2021 Ech : 1:50, 1:1

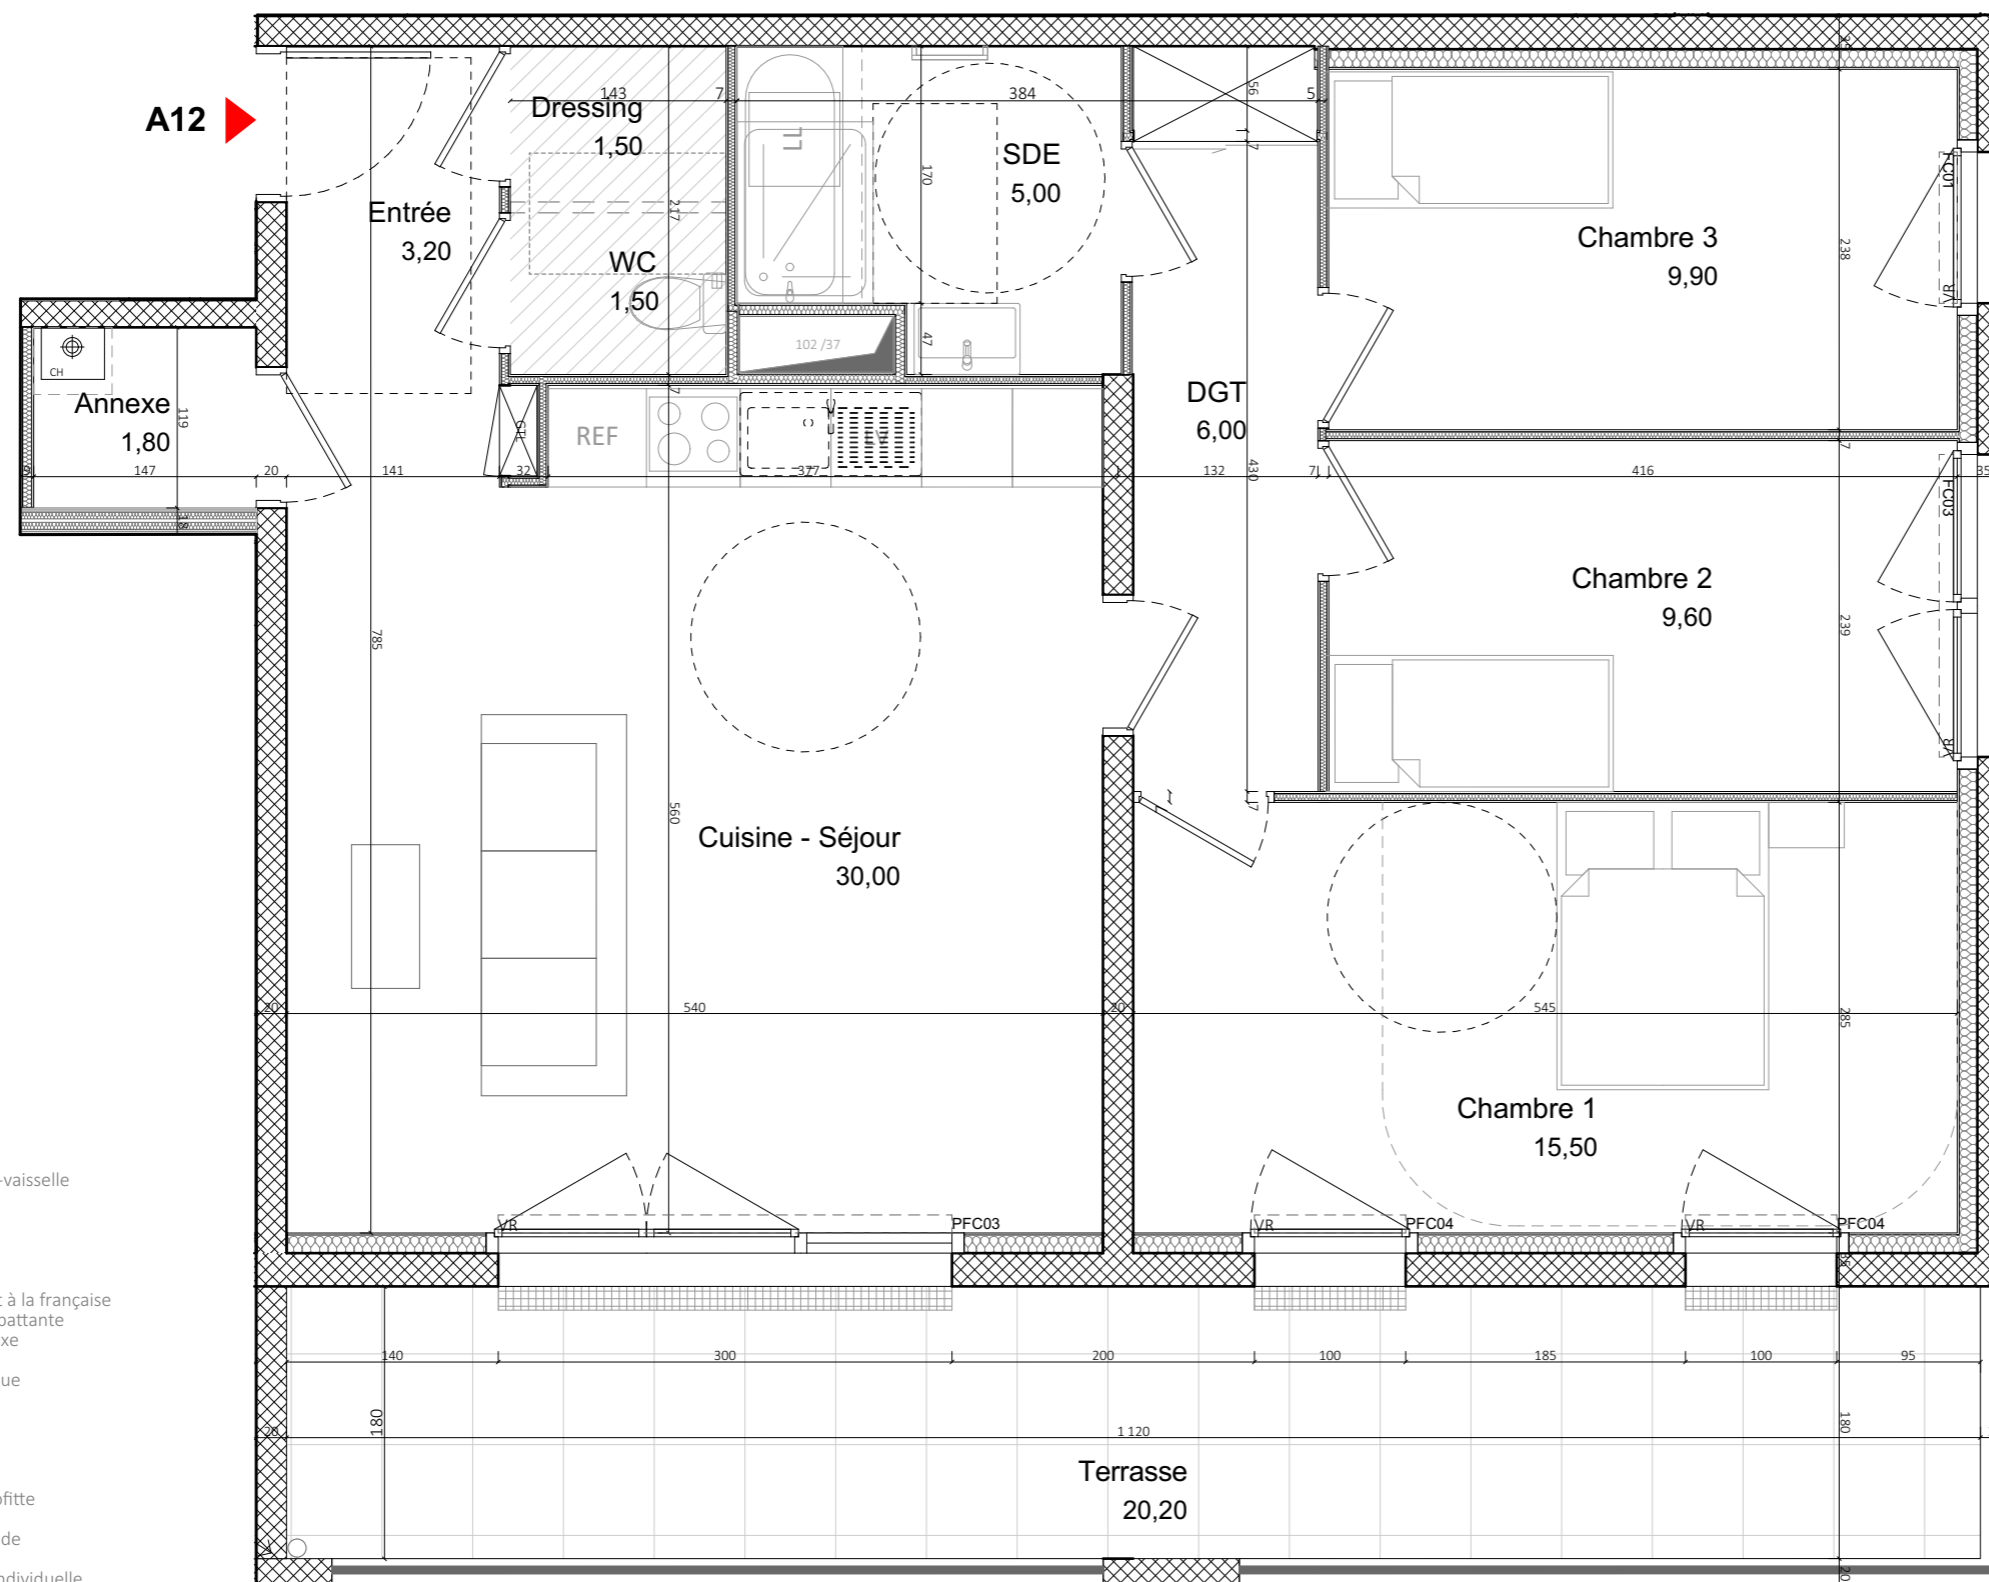

Légende :

- Cuis. Cuisson
- LL/LV Lave-linge/Lave-vaisselle
- VR Volet roulant
- PL Placard
- Réf Réfrigérateur
- PP Porte palière
- PF Porte fenêtre
- OF Fenêtre ouvrant à la française
- OB Fenêtre oscillo-battante
- VF Fenêtre vitrée fixe
  
- Tableau électrique
- Sèche serviette
- Gains
- Faux-plafond/sofite
- Ballon eau chaude
- Chaudière gaz individuelle
- Ballon thermo dynamique
- Poêle à granulés