




PLAN DE VENTE

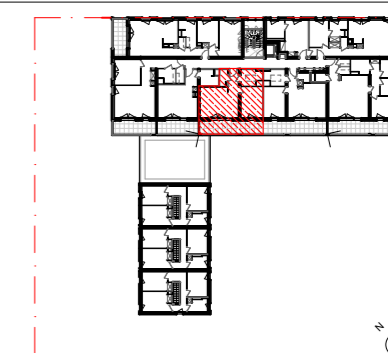


R+1	
A14	T 2

TABLEAU DES SURFACES

PIÈCES	
Cuisine - séjour	20,30
Chambre	12,00
SDE	5,50
Entrée	4,20
Annexe	2,10
ANNEXES	44,10 m²
Terrasse	15,10
	15,10 m²

Indication stationnement associé à définir

11/06/2021	Ech : 1:50, 1:1
------------	-----------------

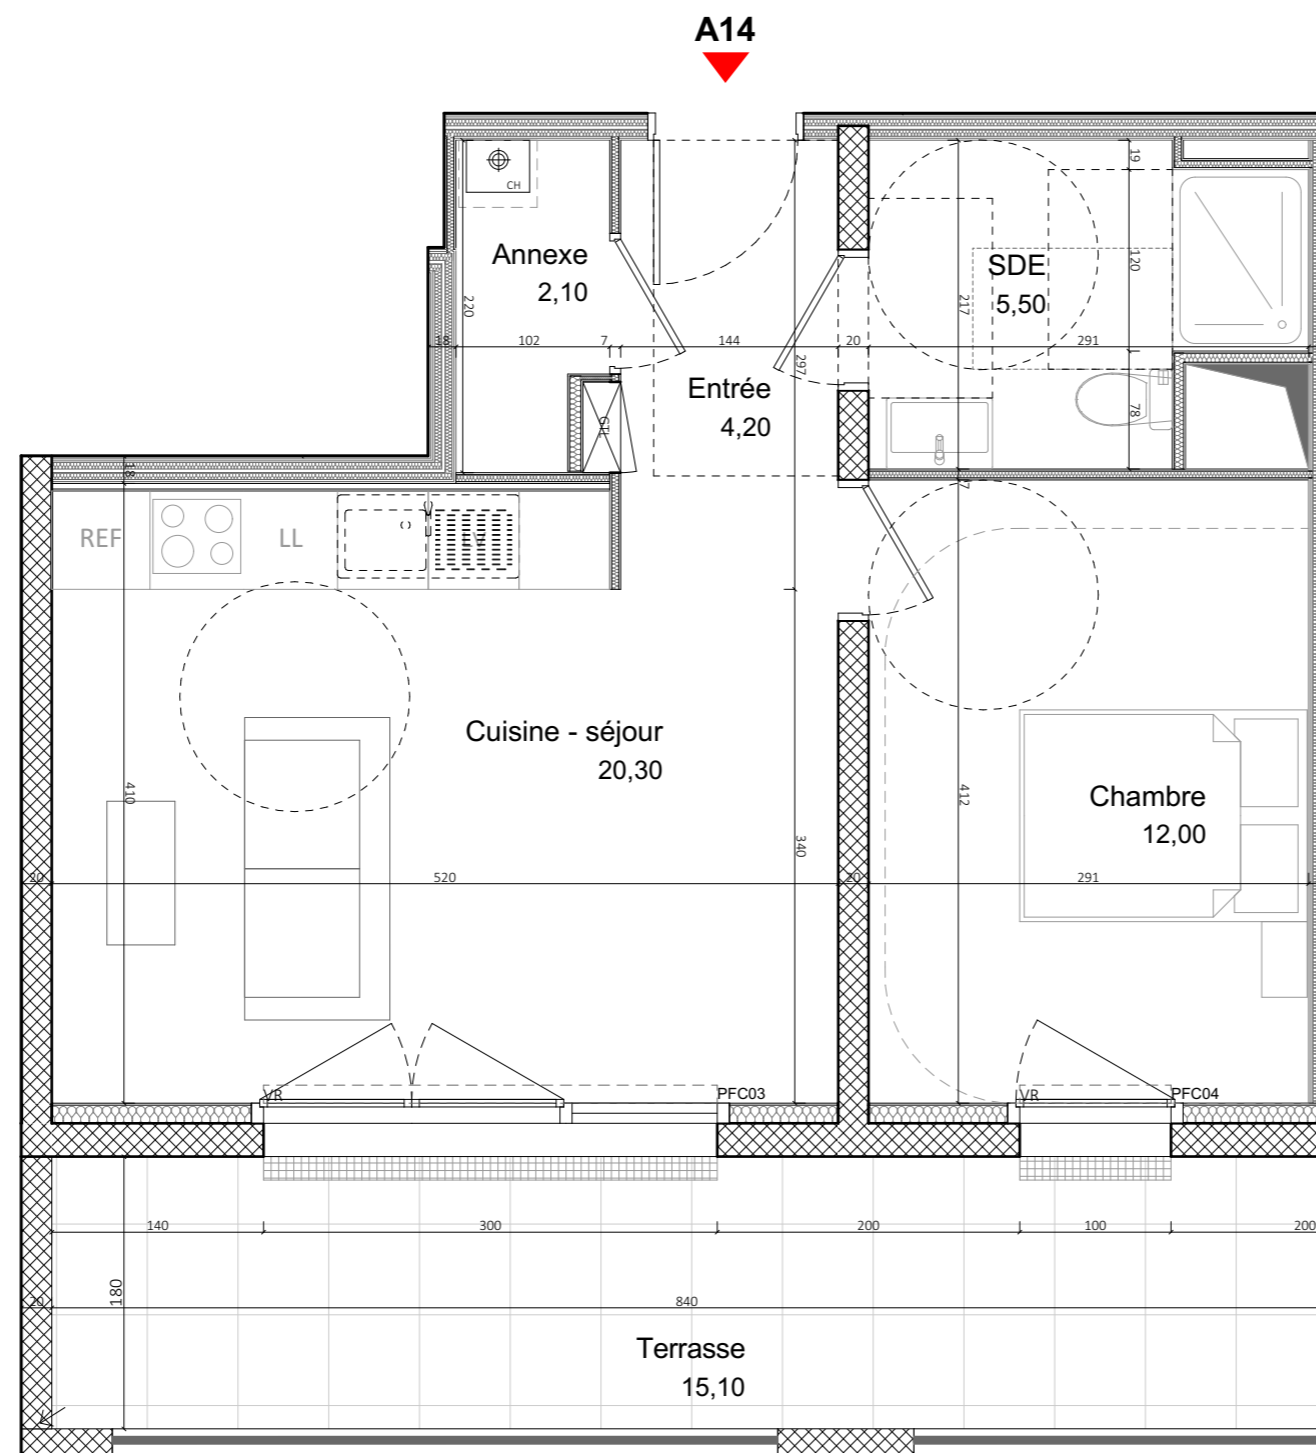

Légende :

- Cuis. Cuisson
- LL/LV Lave-linge/Lave-vaisselle
- VR Volet roulant
- PL Placard
- Réf Réfrigérateur
- PP Porte palière
- PF Porte fenêtre
- OF Fenêtre ouvrant à la française
- OB Fenêtre oscillo-battante
- VF Fenêtre vitrée fixe

- Tableau électrique
- Sèche serviette
- Gains
- Faux-plafond/sofite
- Ballon eau chaude
- Chaudière gaz individuelle
- Ballon thermo dynamique
- Poêle à granulés