




PLAN DE VENTE

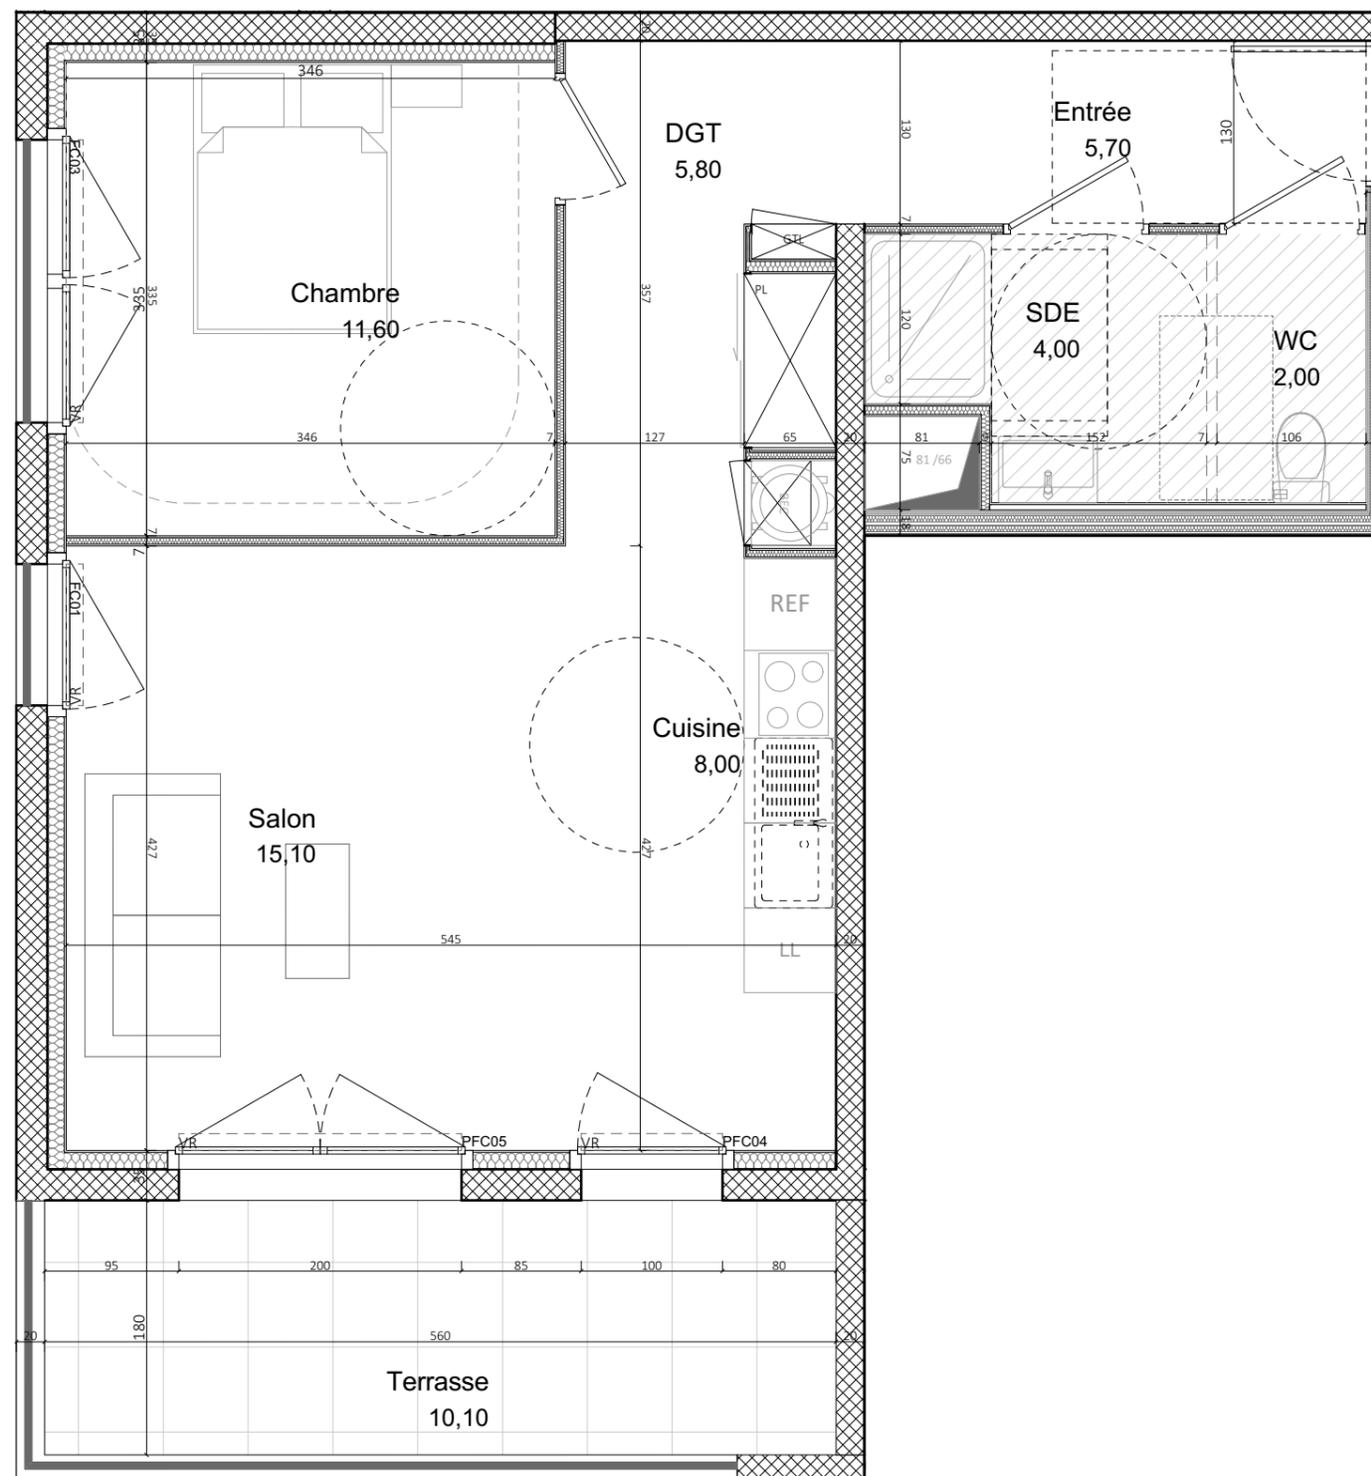

◀ A16



Légende :

- | | |
|-------|--------------------------------|
| Cuis. | Cuisson |
| LL/LV | Lave-linge/Lave-vaisselle |
| VR | Volet roulant |
| PL | Placard |
| Réf | Réfrigérateur |
| PP | Porte palière |
| PF | Porte fenêtre |
| OF | Fenêtre ouvrant à la française |
| OB | Fenêtre oscillo-battante |
| VF | Fenêtre vitrée fixe |
| | Tableau électrique |
| | Sèche serviette |
| | Gaines |
| | Faux-plafond/sofite |
| | Ballon eau chaude |
| | Chaudière gaz individuelle |
| | Ballon thermo dynamique |
| | Poêle à granulés |

R+1

A16

T 2

TABLEAU DES SURFACES

PIÈCES	
Salon	15,10
Chambre	11,60
Cuisine	8,00
DGT	5,80
Entrée	5,70
SDE	4,00
WC	2,00
	52,20 m²
ANNEXES	
Terrasse	10,10
	10,10 m²

Indication stationnement associé à définir

11/06/2021

Ech : 1:50, 1:1