




Ilôt BS1B  
ZAC du Champ De Manœuvre  
Le Bêle, 44 300 Nantes



PLAN DE VENTE

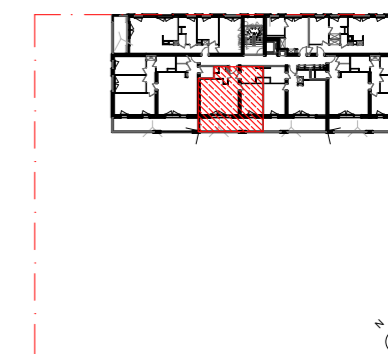

R+2  
A24 T 2


TABLEAU DES SURFACES

PIÈCES	
Cuisine - séjour	23,20
Chambre	12,00
SDE	5,50
Entrée	3,30
Annexe	2,30
<b>ANNEXES</b>	<b>46,30 m²</b>
Loggia	15,10
	<b>15,10 m²</b>

Indication stationnement associé à définir

11/06/2021

Ech : 1:50, 1:1

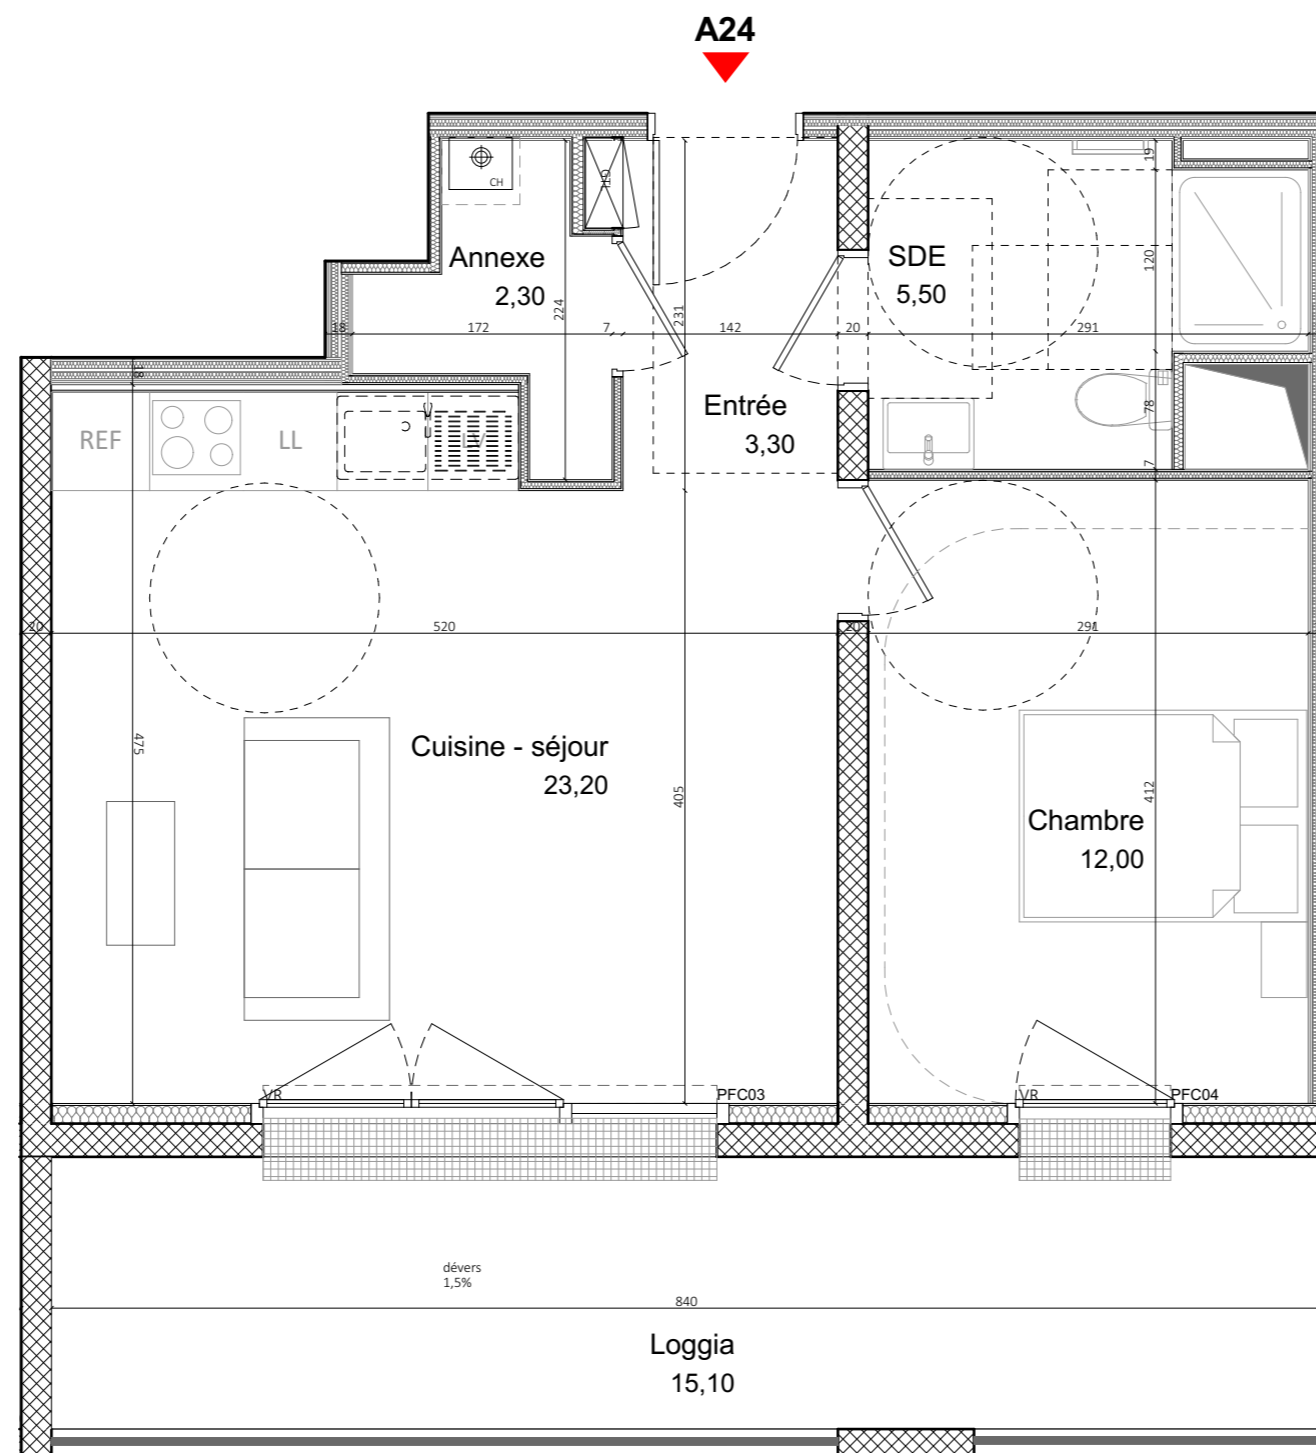

Légende :

- |       |                                |
|-------|--------------------------------|
| Cuis. | Cuisson                        |
| LL/LV | Lave-linge/Lave-vaisselle      |
| VR    | Volet roulant                  |
| PL    | Placard                        |
| Réf   | Réfrigérateur                  |
| PP    | Porte palière                  |
| PF    | Porte fenêtre                  |
| OF    | Fenêtre ouvrant à la française |
| OB    | Fenêtre oscillo-battante       |
| VF    | Fenêtre vitrée fixe            |
|       | Tableau électrique             |
|       | Sèche serviette                |
|       | Gaines                         |
|       | Faux-plafond/sofite            |
|       | Ballon eau chaude              |
|       | Chaudière gaz individuelle     |
|       | Ballon thermo dynamique        |
|       | Poêle à granulés               |