




Ilôt BS1B
ZAC du Champ De Manœuvre
Le Bêle, 44 300 Nantes



PLAN DE VENTE

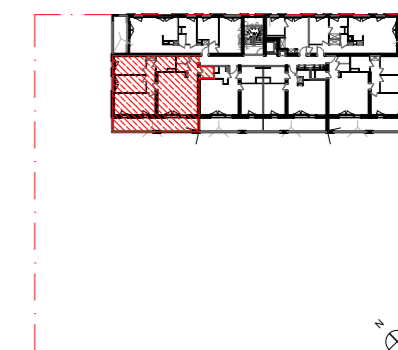

R+2
A25 T 4


TABLEAU DES SURFACES

PIÈCES	
Cuisine - Séjour	30,00
Chambre 1	15,50
Chambre 3	9,90
Chambre 2	9,70
DGT	6,00
SDE	5,00
Entrée	3,20
Annexe	2,60
WC	1,50
Dressing	1,50
ANNEXES	84,90 m²
Loggia	20,20
	20,20 m²

Indication stationnement associé à définir

11/06/2021

Ech : 1:50, 1:1

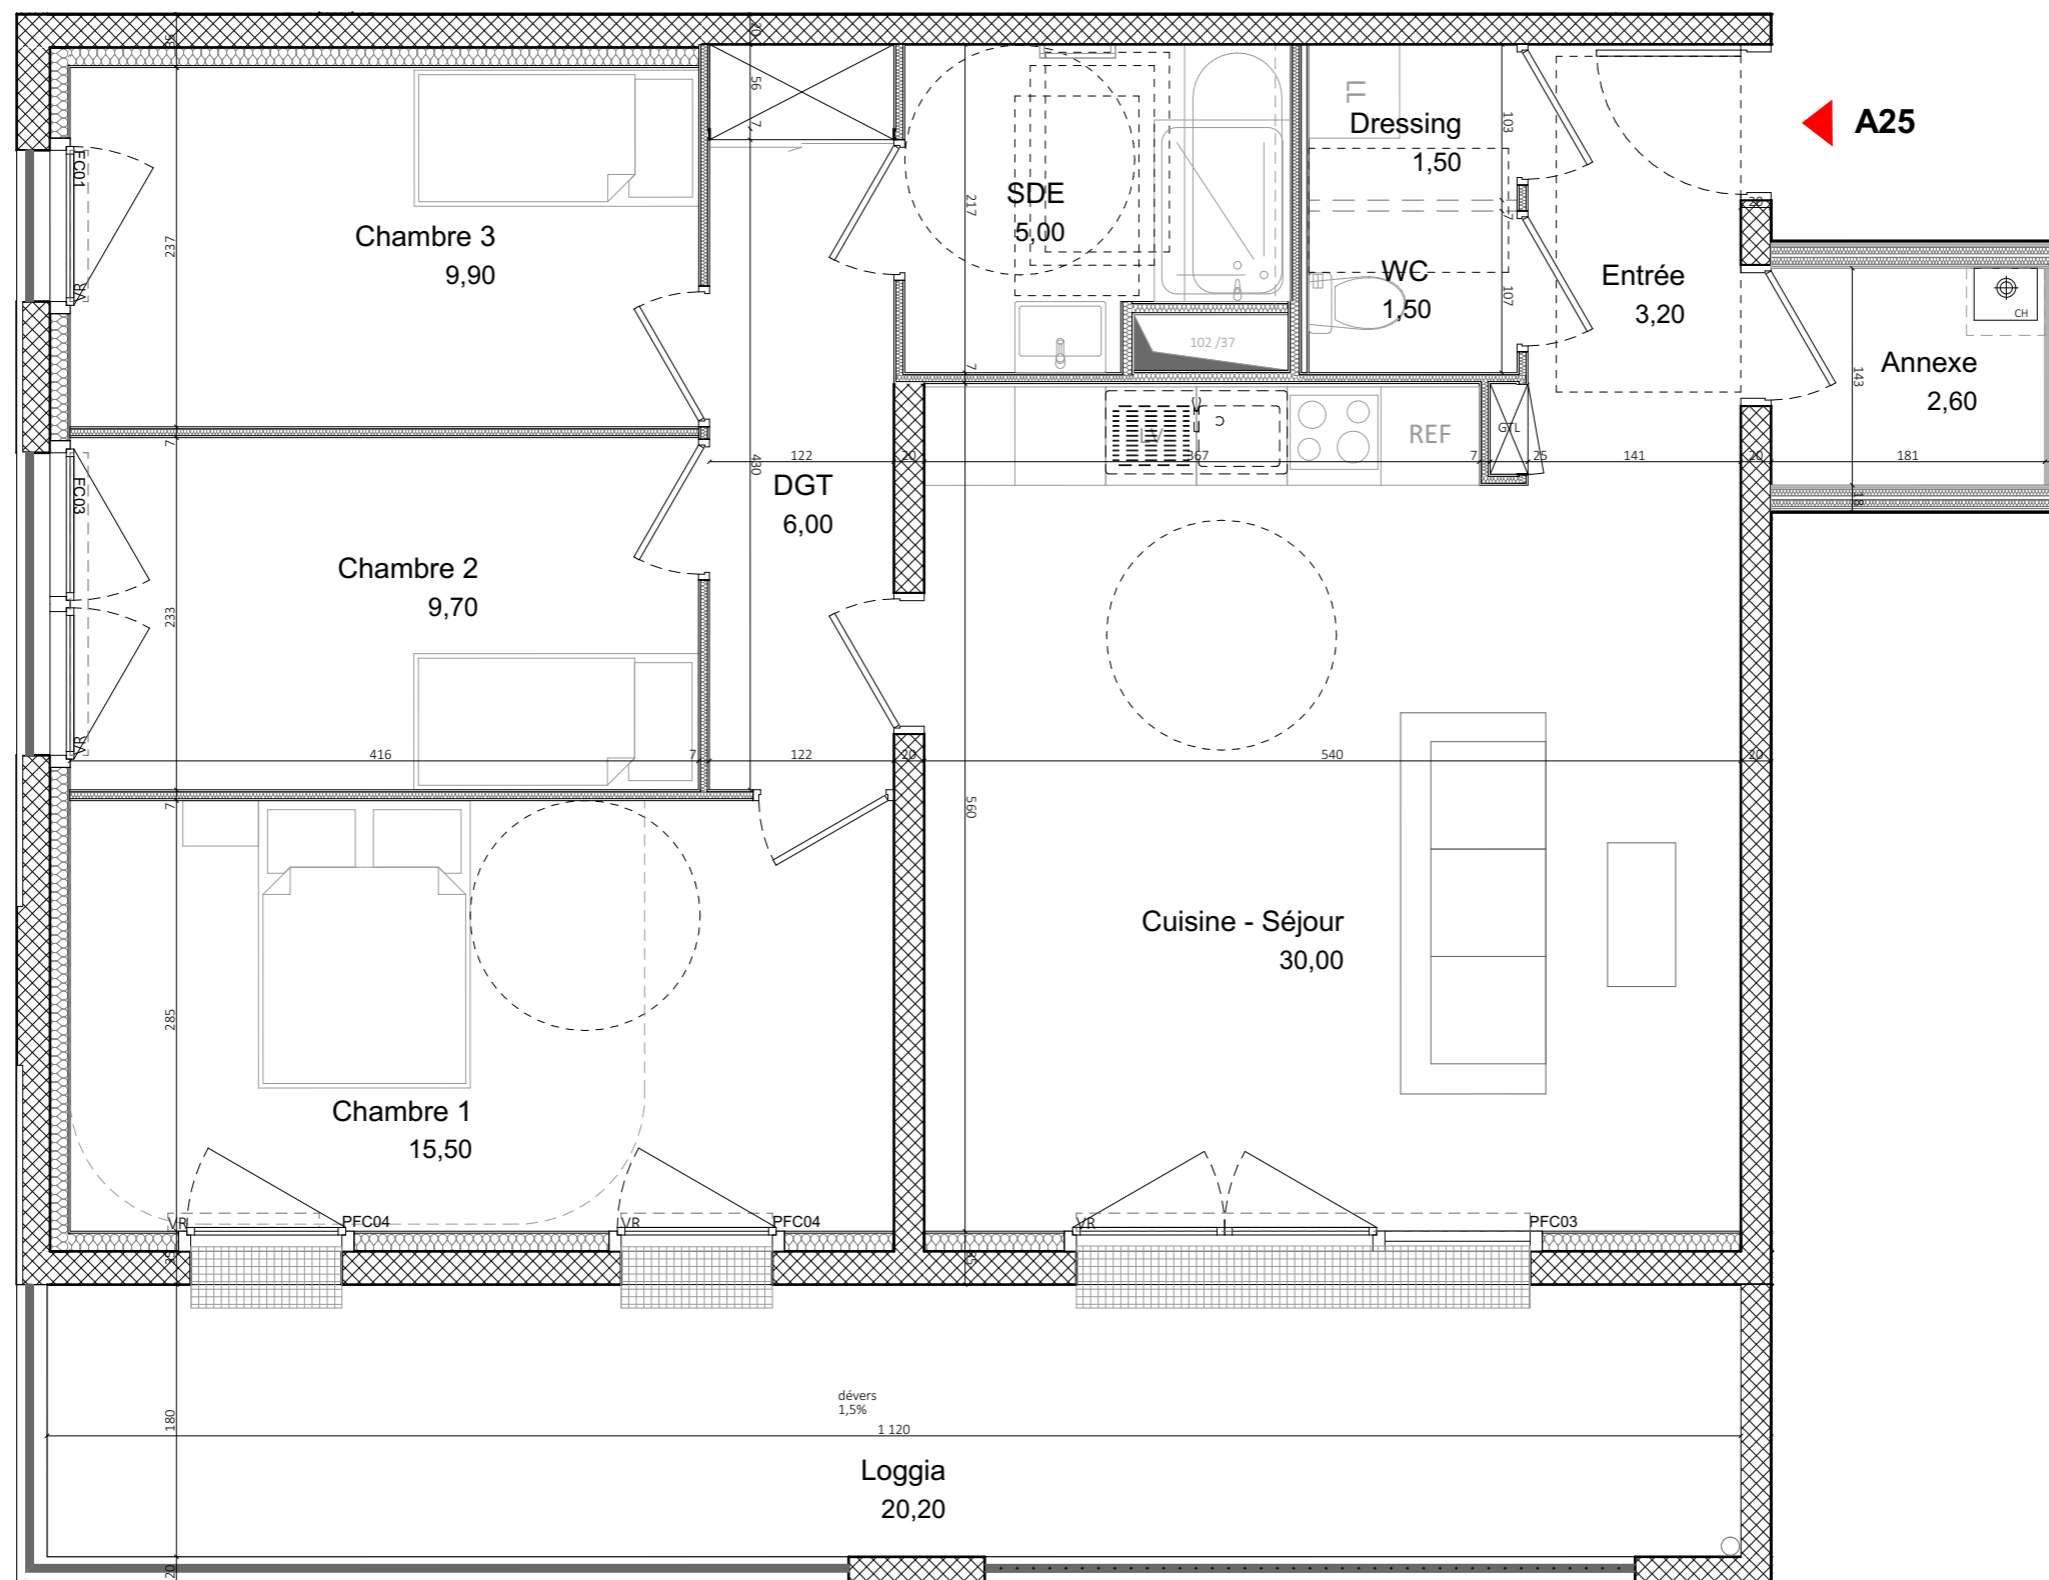

Légende :

- Cuis. Cuisson
- LL/LV Lave-linge/Lave-vaisselle
- VR Volet roulant
- PL Placard
- Réf Réfrigérateur
- PP Porte palière
- PF Porte fenêtre
- OF Fenêtre ouvrant à la française
- OB Fenêtre oscillo-battante
- VF Fenêtre vitrée fixe
- Tableau électrique
- Sèche serviette
- Gains
- Faux-plafond/sofite
- Ballon eau chaude
- Chaudière gaz individuelle
- Ballon thermo dynamique
- Poêle à granulés