


Ilôt BS1B

ZAC du Champ De Manœuvre
Le Bêle, 44 300 Nantes

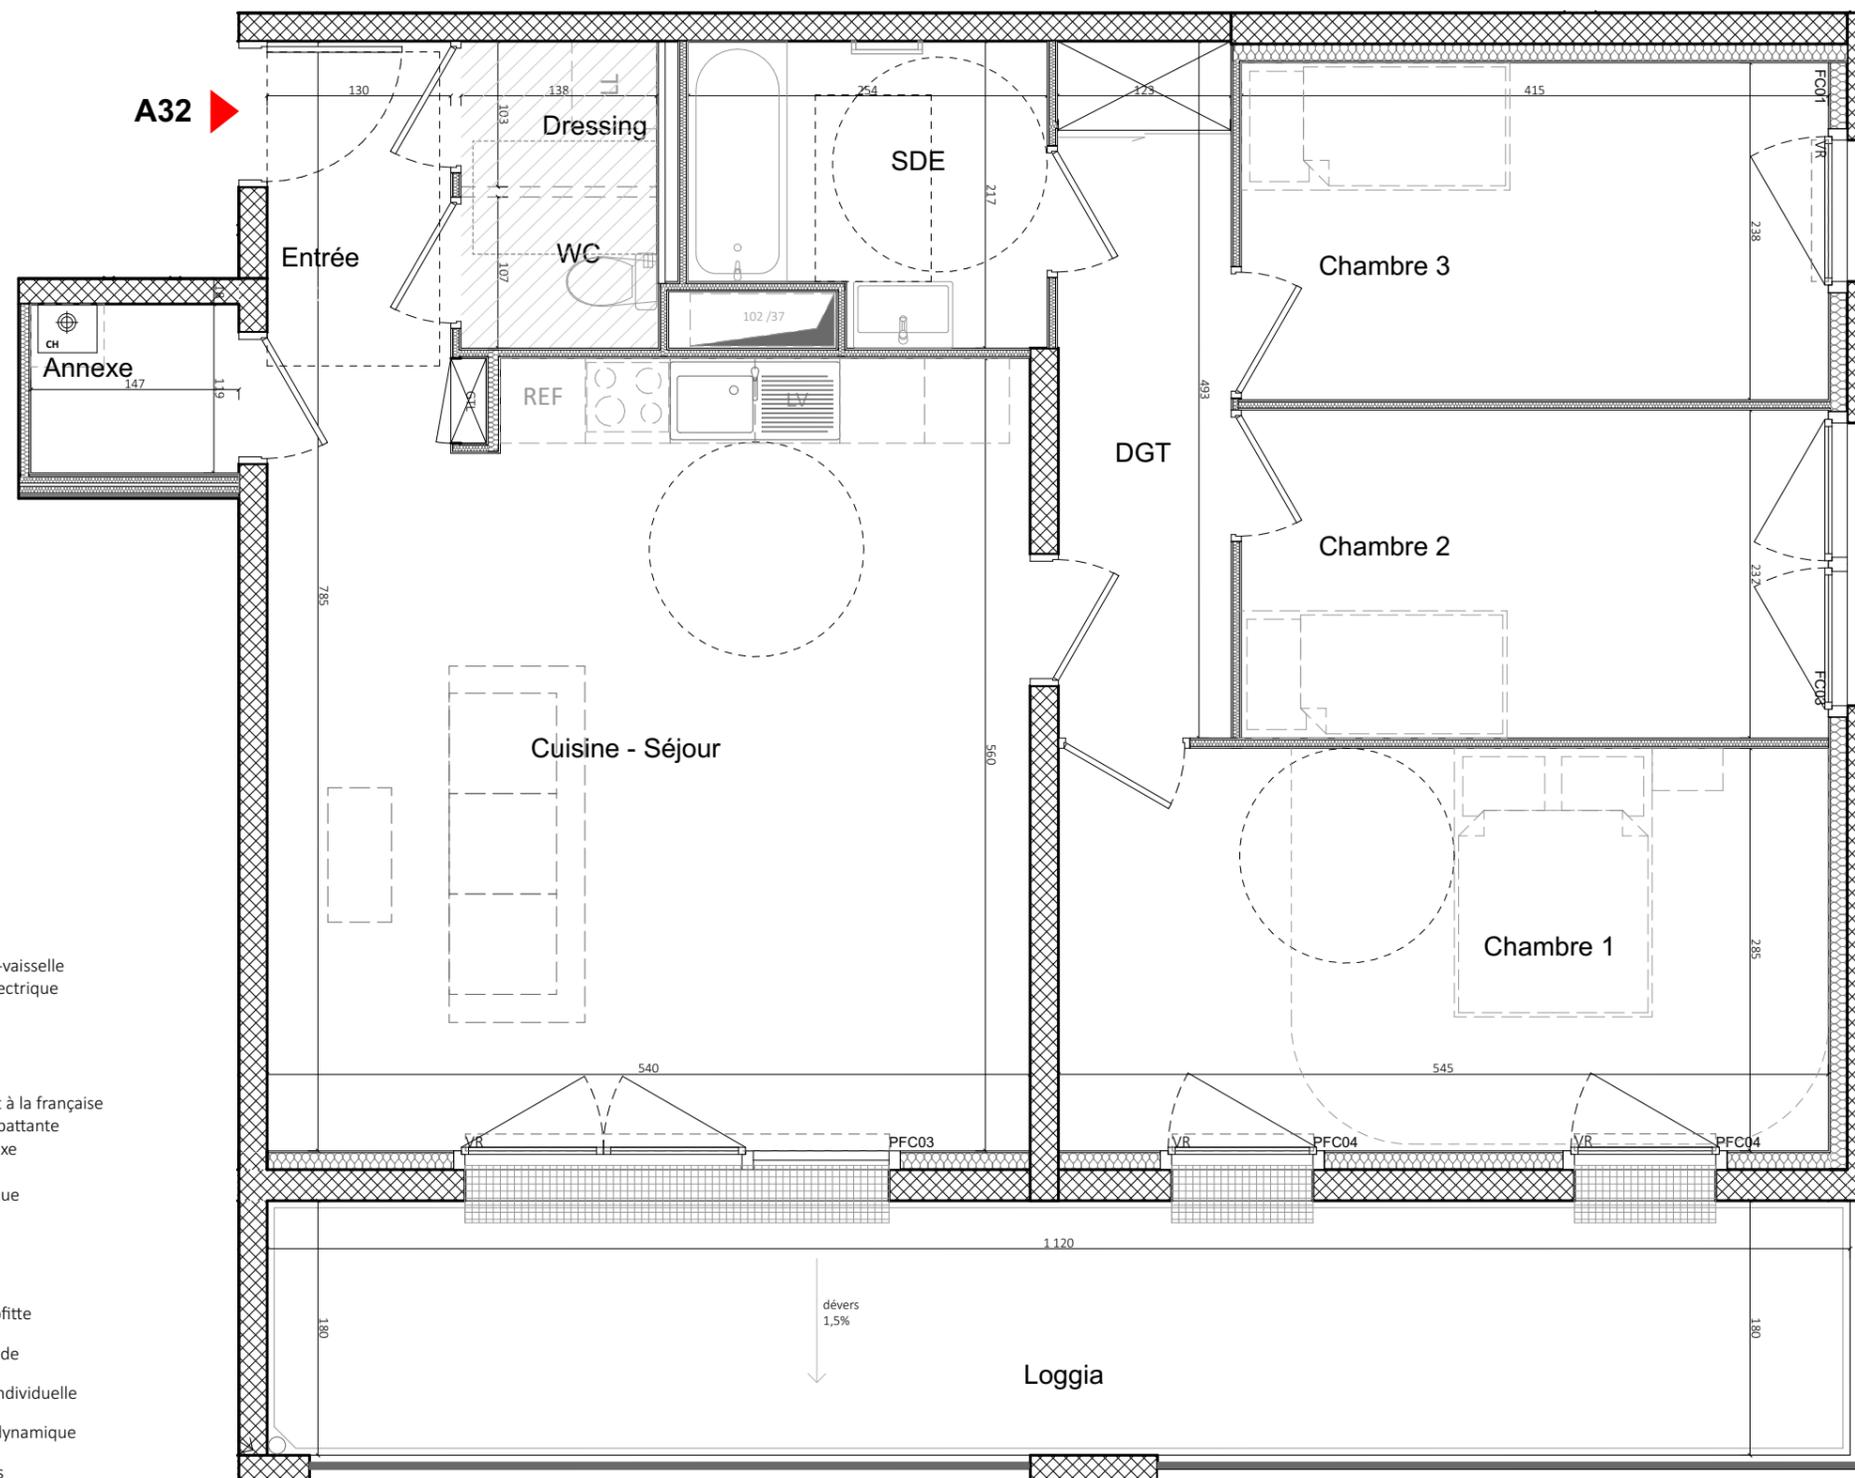

Légende :

- Cuis. Cuisson
- LL/LV Lave-linge/Lave-vaisselle
- VR Volet roulant électrique
- PL Placard
- Réf Réfrigérateur
- PP Porte palière
- PF Porte fenêtre
- OF Fenêtre ouvrant à la française
- OB Fenêtre oscillo-battante
- VF Fenêtre vitrée fixe
- Tableau électrique
- Sèche serviette
- Gaines
- Faux-plafond/soffite
- Ballon eau chaude
- Chaudière gaz individuelle
- Ballon thermo dynamique
- Poêle à granulés

0 1 2m.

PLAN DE VENTE



R+3

A32

T4

TABLEAU DES SURFACES

PIÈCES	
Cuisine - Séjour	30,00
Chambre 1	15,50
Chambre 3	9,90
Chambre 2	9,60
DGT	6,00
SDE	5,00
Entrée	3,20
Annexe	1,80
Dressing	1,50
WC	1,50
ANNEXES	84,00 m²
Loggia	20,20
	20,20 m²

Indication - stationnement associé à définir

12/10/2022