


**Ilôt BS1B**

ZAC du Champ De Manœuvre  
Le Bêle, 44 300 Nantes

**PLAN DE VENTE**

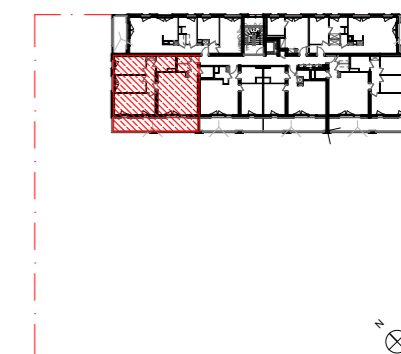

R+3

A35


T4

**TABLEAU DES SURFACES**

PIÈCES	
Cuisine - Séjour	30,00
Chambre 1	15,50
Chambre 3	9,90
Chambre 2	9,70
DGT	6,00
SDE	5,00
Entrée	3,20
Annexe	2,60
Dressing	1,50
WC	1,50
<b>ANNEXES</b>	<b>84,90 m<sup>2</sup></b>
Loggia	20,20
	<b>20,20 m<sup>2</sup></b>

**Indication - stationnement associé à définir**

12/10/2022

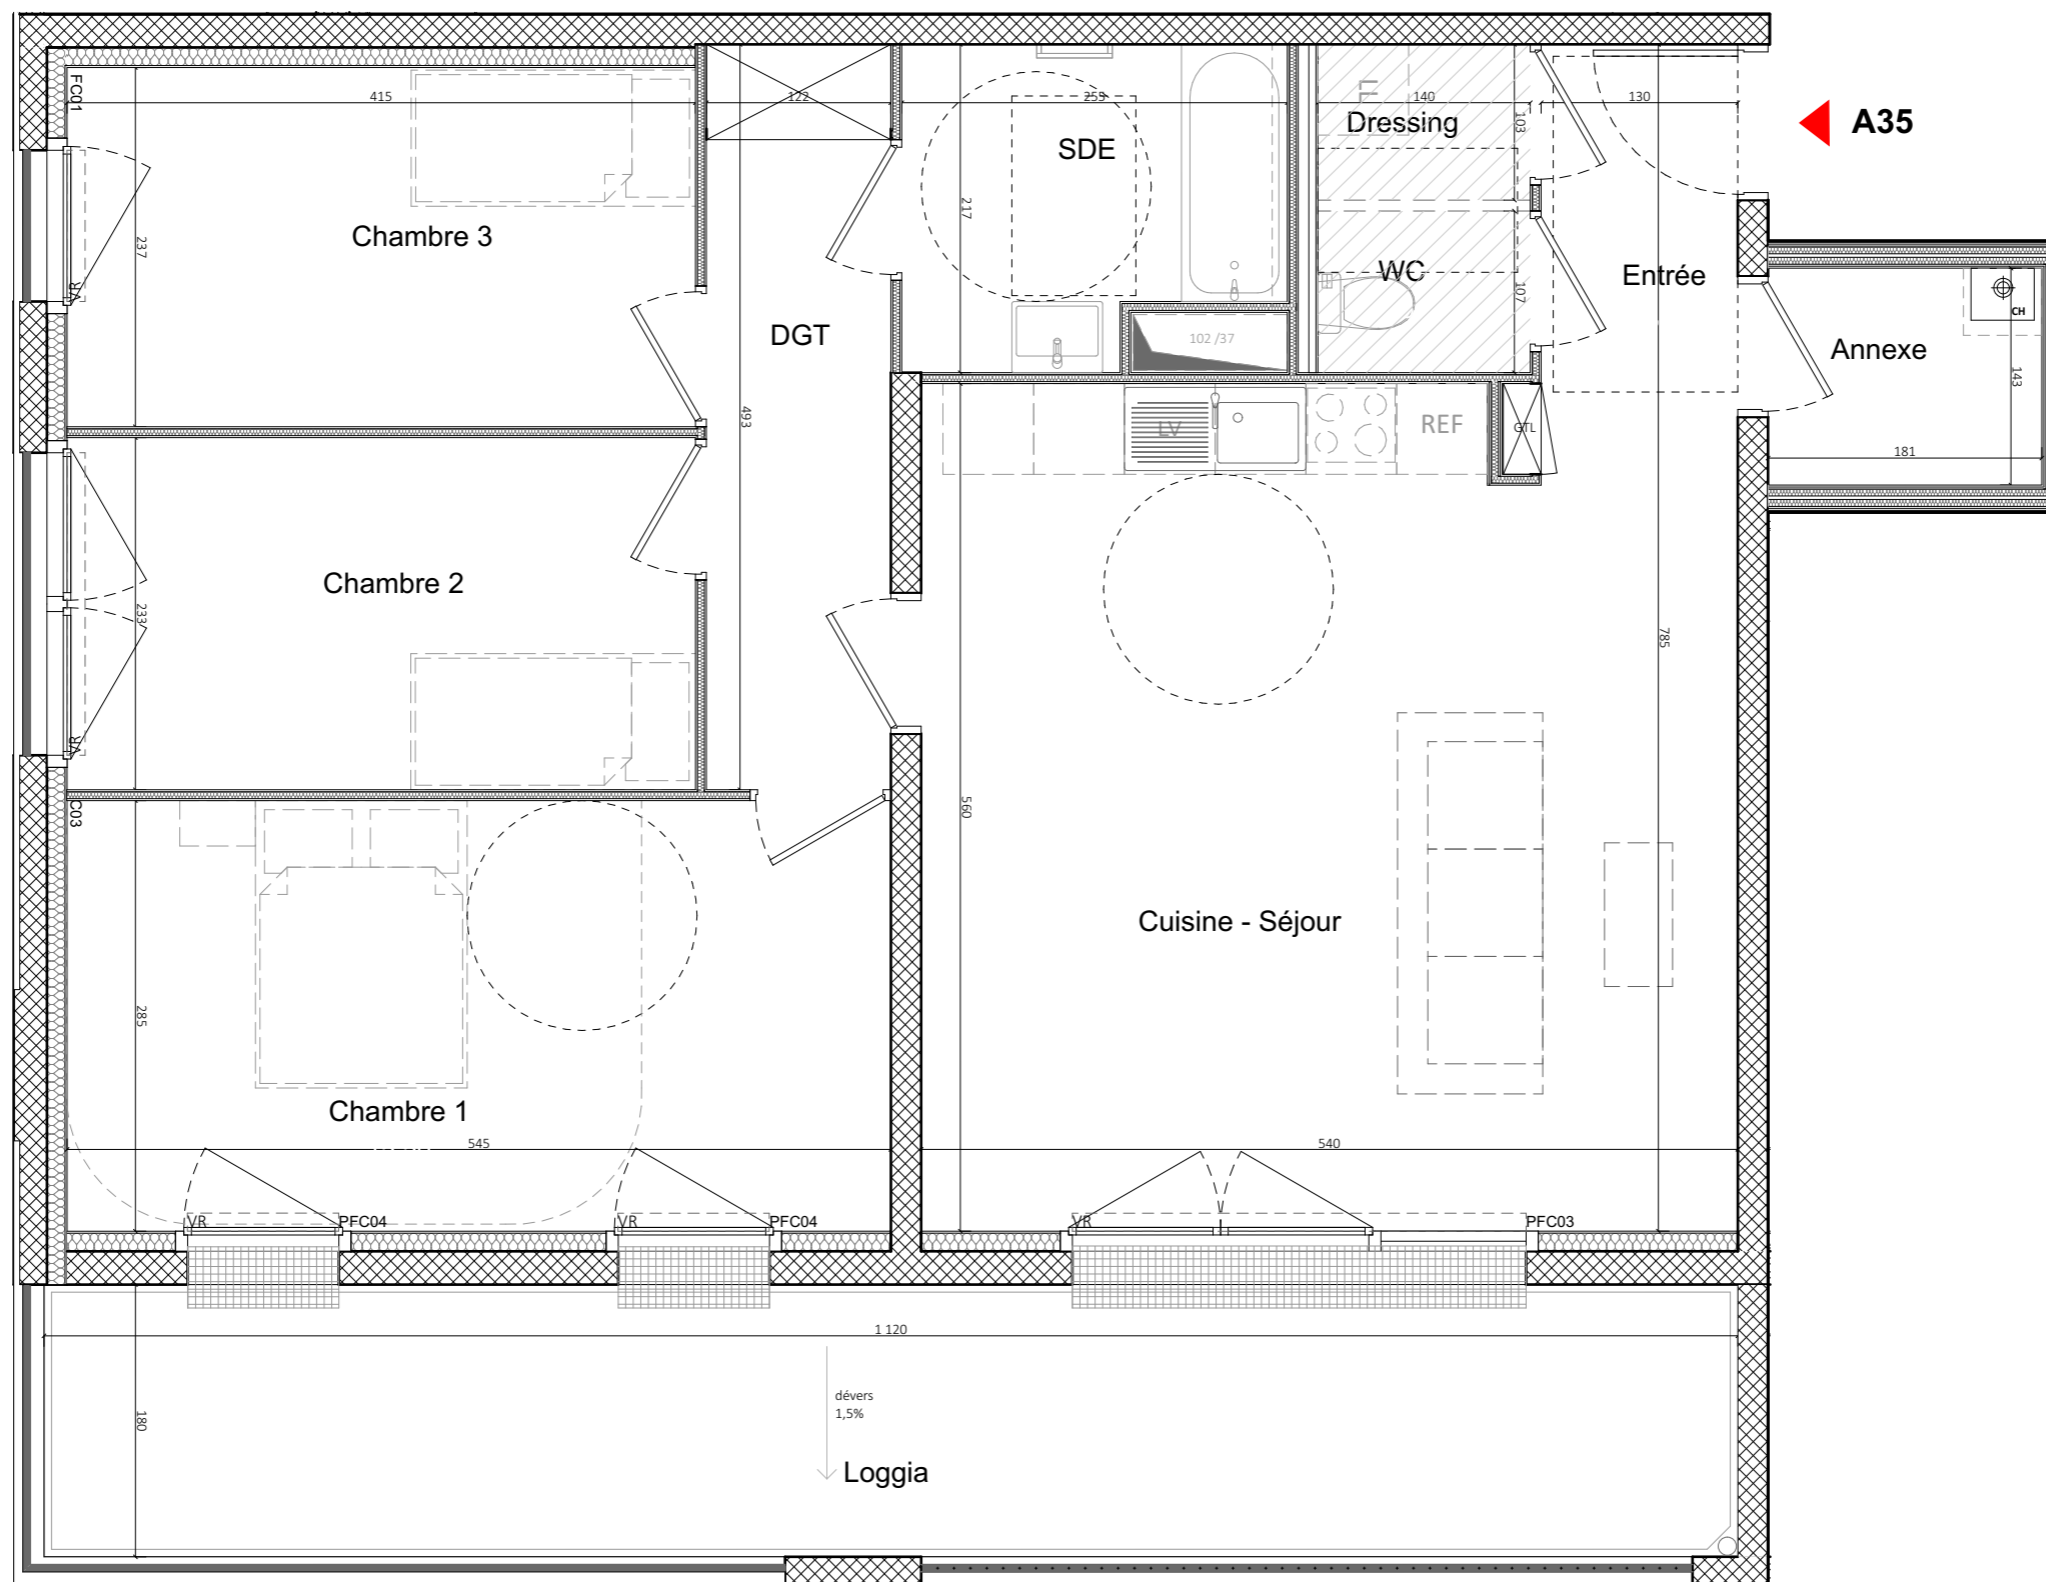

**Légende :**

- Cuis. Cuisson
- LL/LV Lave-linge/Lave-vaisselle
- VR Volet roulant électrique
- PL Placard
- Réf Réfrigérateur
- PP Porte palière
- PF Porte fenêtre
- OF Fenêtre ouvrant à la française
- OB Fenêtre oscillo-battante
- VF Fenêtre vitrée fixe
- Tableau électrique
- Sèche serviette
- Gaines
- Faux-plafond/sofite
- Ballon eau chaude
- Chaudière gaz individuelle
- Ballon thermo dynamique
- Poêle à granulés

0 1 2m.

