




PLAN DE VENTE

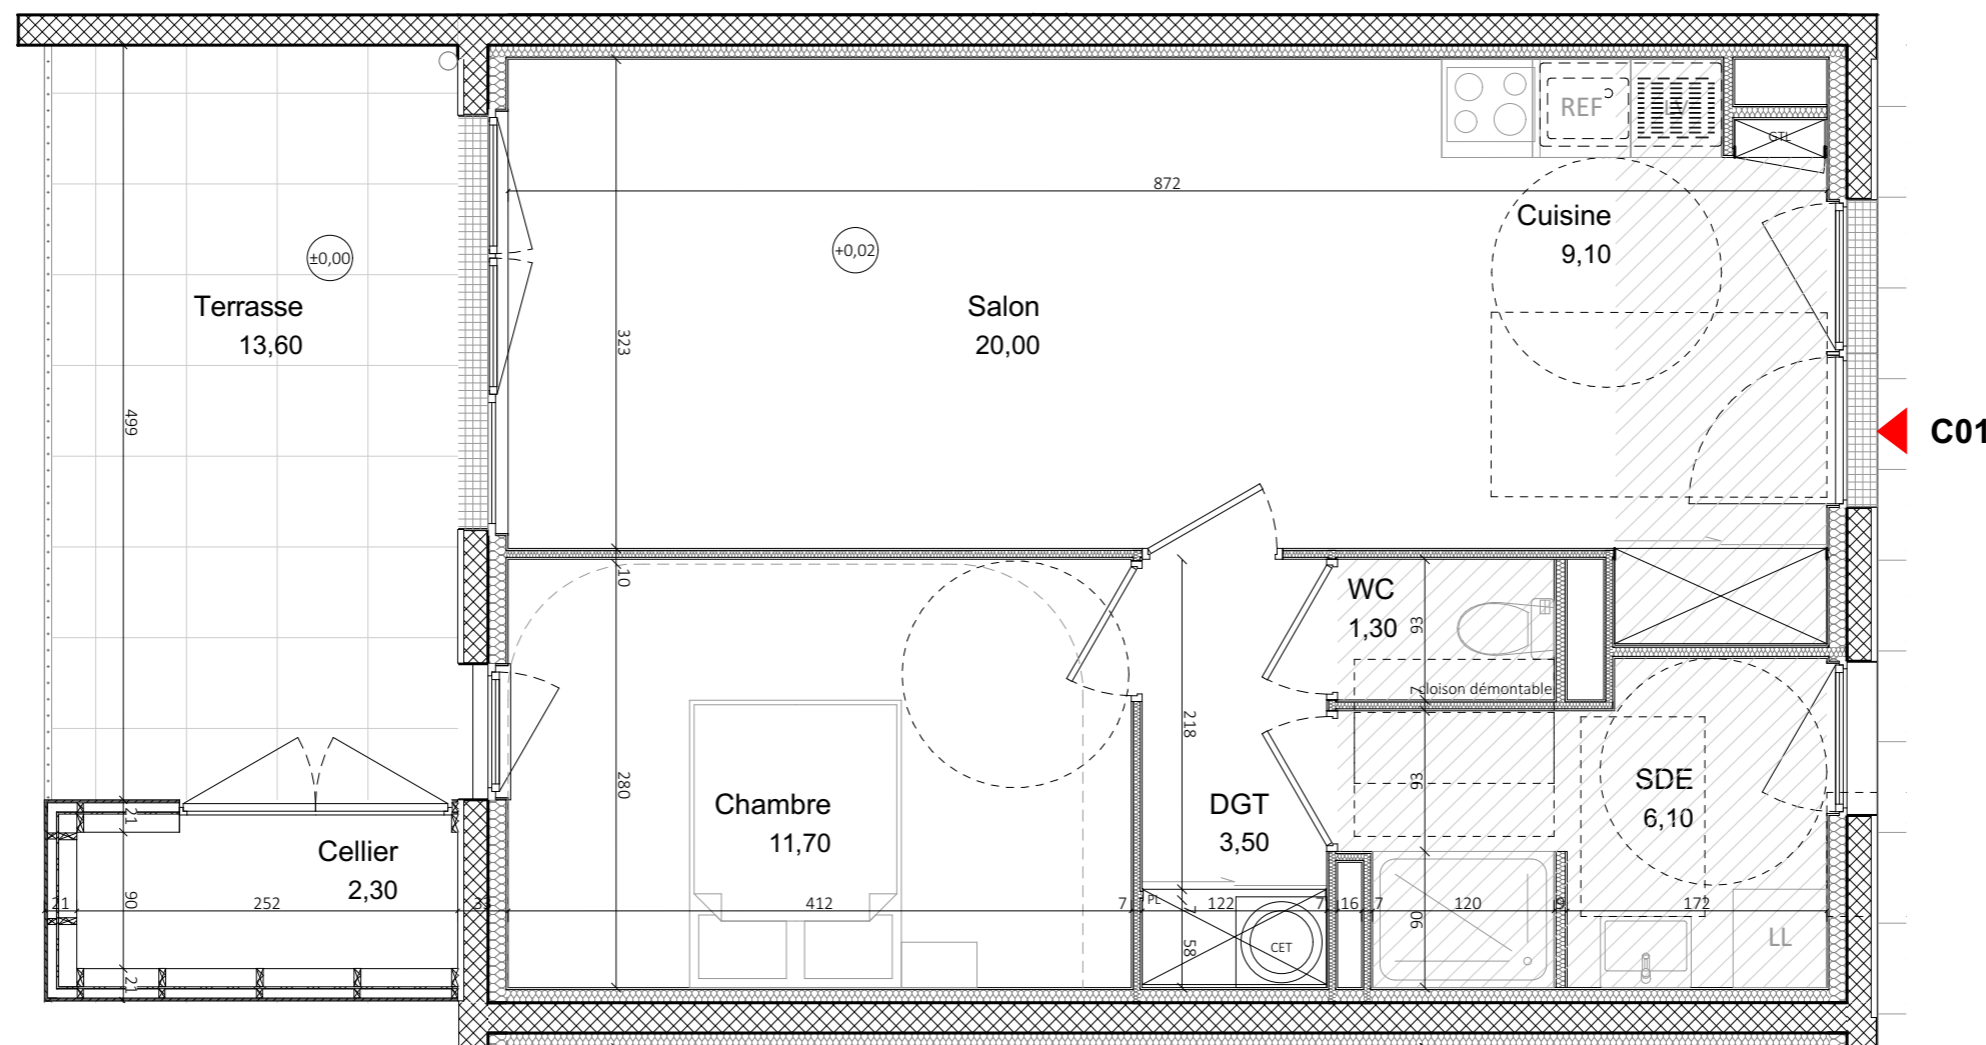

C01



Légende :

- Cuis. Cuisson
- LL/LV Lave-linge/Lave-vaisselle
- VR Volet roulant
- PL Placard
- Réf Réfrigérateur
- PP Porte palière
- PF Porte fenêtre
- OF Fenêtre ouvrant à la française
- OB Fenêtre oscillo-battante
- VF Fenêtre vitrée fixe

- Tableau électrique
- Sèche serviette
- Gains
- Faux-plafond/sofite
- Ballon eau chaude
- Chaudière gaz individuelle
- Ballon thermo dynamique
- Poêle à granulés

RDC

C01

T 2

TABLEAU DES SURFACES

PIÈCES	
Salon	20,00
Chambre	11,70
Cuisine	9,10
SDE	6,10
DGT	3,50
WC	1,30
<b>ANNEXES</b>	<b>51,70 m²</b>
Terrasse	13,60
Cellier	2,30
	<b>15,90 m²</b>

Indication stationnement associé à définir

11/06/2021

Ech : 1:50, 1:1