




Ilôt BS1B

ZAC du Champ De Manœuvre
Le Bêle, 44 300 Nantes

PLAN DE VENTE

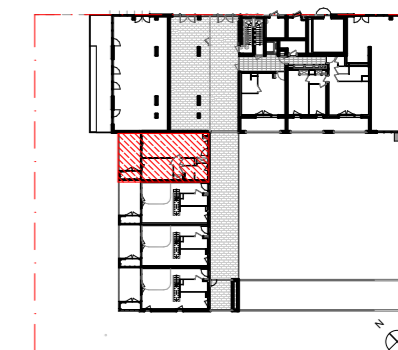

RDC

C01


T2

TABLEAU DES SURFACES

PIÈCES	
Salon	20,00
Chambre	11,70
Cuisine	9,10
SDE	6,10
DGT	3,50
WC	1,30
ANNEXES	51,70 m²
Terrasse	13,60
Cellier	2,30
	15,90 m²

Indication - stationnement associé à définir


01/12/2022

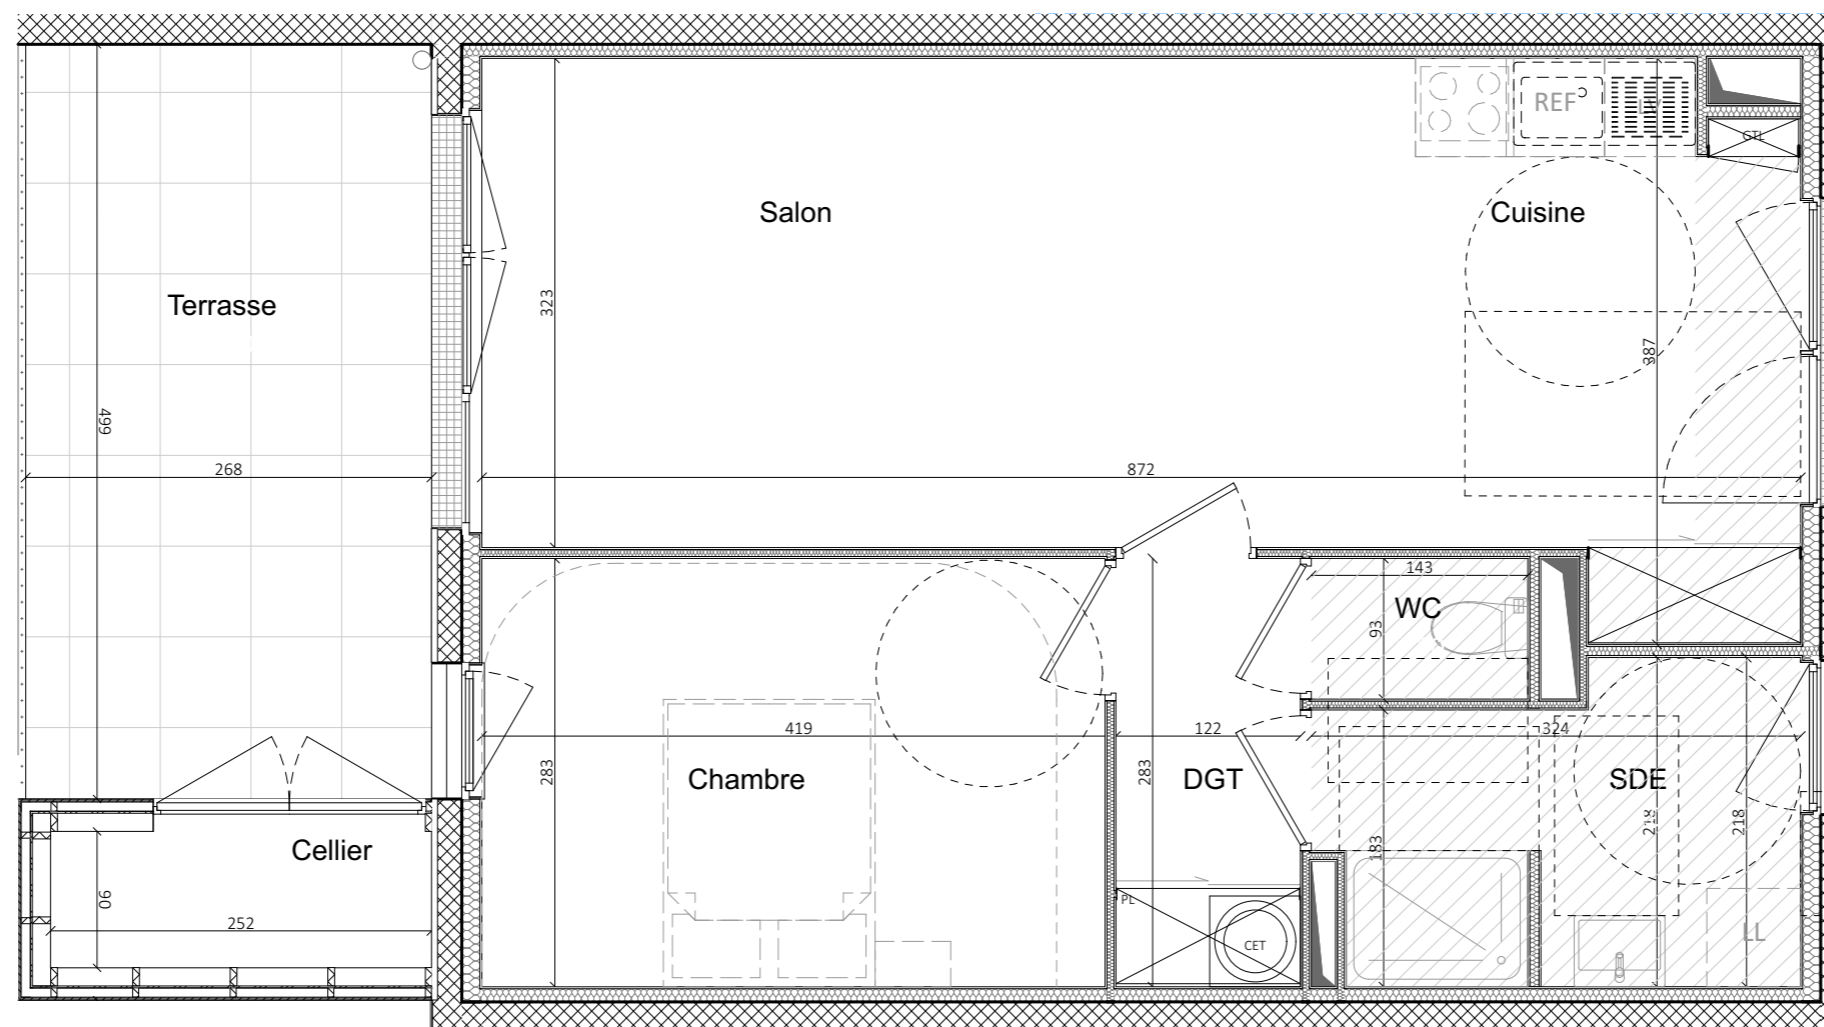

Légende :

- Cuis. Cuisson
- LL/LV Lave-linge/Lave-vaisselle
- VR Volet roulant électrique
- PL Placard
- Réf Réfrigérateur
- PP Porte palière
- PF Porte fenêtre
- OF Fenêtre ouvrant à la française
- OB Fenêtre oscillo-battante
- VF Fenêtre vitrée fixe
- Tableau électrique
- Sèche serviette
- Gains
- Faux-plafond/sofite
- Ballon eau chaude
- Chaudière gaz individuelle
- Ballon thermo dynamique
- Poêle à granulés

0 1 2m.

 

Nota: Plan non contractuel - Des modifications sont susceptibles d'être apportées à ce plan en fonction des nécessités techniques ou réglementaires de la réalisation, tant en ce qui concerne les dimensions libres que l'équipement. Les indications de ce plan sont essentielles mais prévisionnelles, les surfaces indiquées sont approximatives au sens de l'article L61-15 et R261-25 du CCH. Les retombées, soffites, faux-plafonds, canalisations, convecteurs, ainsi que l'emplacement des équipements sont figurés à titre indicatif. Les plantations éventuelles ne sont pas contractuelles. L'équipement électroménager et mobilier indiqué sur plan n'est pas fourni.